

REPUBLIKA HRVATSKA
OSJEČKO - BARANJSKA ŽUPANIJA
OPĆINA VILJEVO



II. IZMJENE I DOPUNE PROSTORNOG
PLANA UREĐENJA OPĆINE VILJEVO

4.C. GRAĐEVINSKO PODRUČJE NASELJA
CRET VILJEVSKI, IZDOJENI DIO GRAĐEVINSKOG PODRUČJA
NASELJA I IZDOJENA GRAĐEVINSKA PODRUČJA SPORTSKO -
REKREACIJSKE ZONE I GROBLJA

TUMAČ ZNAKOVA

GRANICE

GRANICA GRAĐEVINSKOG PODRUČJA NASELJA

PROSTORI ZA RAZVOJ I UREĐENJE
GRAĐEVINSKO PODRUČJE NASELJA

GRAĐEVINSKO PODRUČJE NASELJA - IZGRAĐENI DIO
 GRAĐEVINSKO PODRUČJE NASELJA - NEIZGRAĐENI I UREĐENI DIO
 IZDOJENI DIO GRAĐEVINSKOG PODRUČJA NASELJA - IZGRAĐENI DIO
 GOSPODARSKA NAMJENA - PROIZVODNA - IZGRAĐENI DIO
I2 - pretežito zanatska


IZDOJENO GRAĐEVINSKO PODRUČJE IZVAN NASELJA

GROBLJE
 SPORTSKO - REKREACIJSKA NAMJENA
R1₄ - sportsko - rekreacijska zona Cret Viljevski

PODRUČJA PRIMJENE PLANSKIH MJERA ZAŠTITE

ŠIRINA ZAŠTITNOG POJASA POSTOJEĆEG PLINOVODA
(širina max. 60 m prema čl. 83a. Odredbi za provođenje - pročišćeni tekst PPUO Viljevo)

ŠIRINA KORIDORA PLANIRANIH PLINOVODA
(širina 1000 m prema čl. 7. Odredbi za provođenje PPOBŽ)

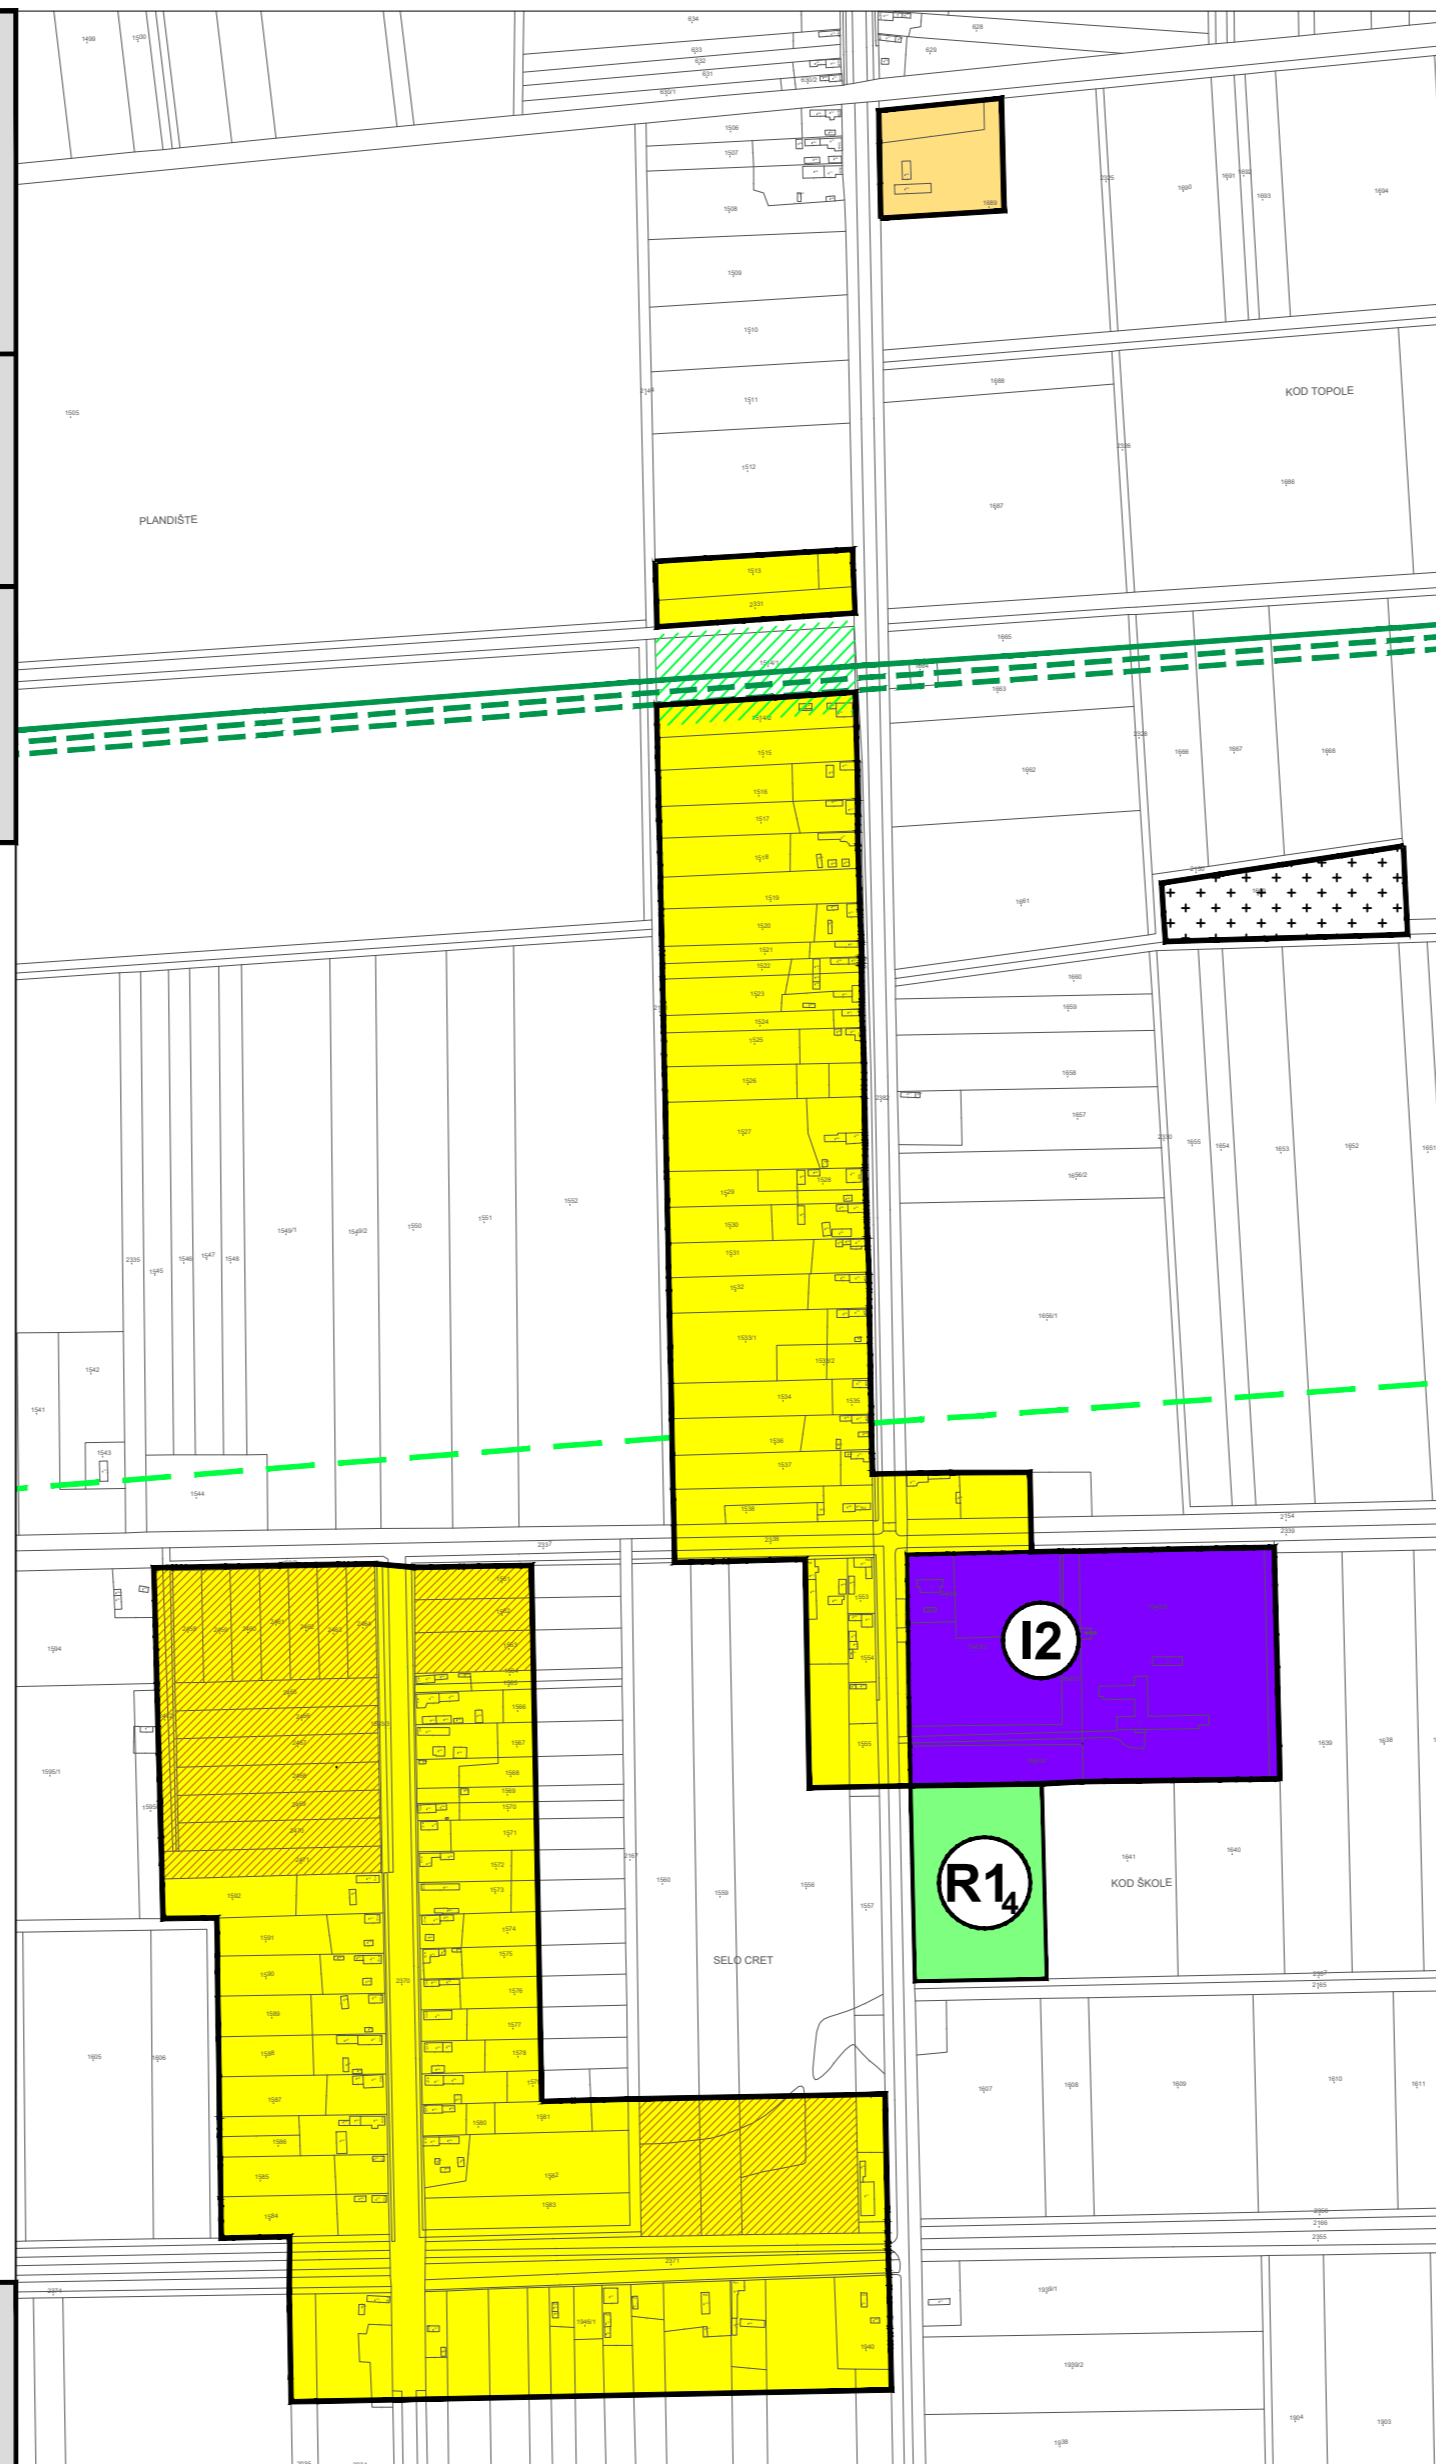

OSJEČKO - BARANJSKA ŽUPANIJA
OPĆINA VILJEVO

Naziv prostornog plana:
**II. IZMJENE I DOPUNE
PROSTORNOG PLANA UREĐENJA OPĆINE VILJEVO**

Naziv kartografskog prikaza:
**GRAĐEVINSKO PODRUČJE NASELJA CRET VILJEVSKI, IZDOJENI DIO
GRAĐEVINSKOG PODRUČJA NASELJA I IZDOJENA GRAĐEVINSKA PODRUČJA
SPORTSKO - REKREACIJSKE ZONE I GROBLJA**

| | | | |
|--|-------------|--|------------------|
| Broj kartografskog prikaza: | 4.C. | Mjerilo kartografskog prikaza: | 1 : 5 000 |
| Odluka Općinskog vijeća Općine Viljevo o izradi II. izmjena i dopuna PPUO Viljevo: "Službeni glasnik" Općine Viljevo broj 1/17 i 2/17 | | Odluka Općinskog vijeća Općine Viljevo o donošenju II. izmjena i dopuna PPUO Viljevo "Službeni glasnik" Općine Viljevo broj 3/17 | |
| Javna rasprava objavljena je: "Glas Slavonije" od 26.06. 2017. godine Ponovna javna rasprava objavljena je: "Glas Slavonije" od 18.09. 2017. godine | | Javni uvid održan od: 05.07. od 14.07. 2017. godine Ponovni javni uvid održan od: 02.10. do 11.10. 2017. godine | |
| Pečat tijela odgovornog za provođenje javne rasprave: | | Odgovorna osoba za provođenje javne rasprave: | |
| M.P. | | Tihomir HAJDUKOVIĆ | |

Suglasnosti na plan:
Javna ustanova Zavod za prostorno uređenje Osječko-baranjske županije, temeljem članka 107. Zakona o prostornom uređenju (NN 153 /13 i 65/17), klasa: 350-01/17-01/5; urbroj: 2115/05-03-17-12 od 20. studenog 2017. godine

Pravna osoba koja je izradila plan:
 CPA CENTAR ZA PROSTORNO UREĐENJE I ARHITEKTURU D.O.O.

| | |
|--|--|
| Pečat pravne osobe koja je izradila plan: | Odgovorna osoba: |
| M.P. | Tomislav DOLEČKI, dipl.ing.arh. |
| Pečat odgovornog voditelja izrade Nacrta prijedloga II. izmjena i dopuna PPUO Viljevo: | Odgovorni voditelj izrade Nacrta prijedloga plana II. izmjena i dopuna PPUO Viljevo: |
| M.P. | Tomislav DOLEČKI, dipl.ing.arh. ovlašten arhitekt urbanist |

Stručni tim u izradi plana:
1. Tomislav DOLEČKI, dipl.ing.arh.
2. Neda KAMINSKI - KIRŠ, dipl.ing.arh.
3. Dora DOLEČKI GLASINOVIĆ, dipl.ing.arh.
4. mr.sc. Zrinka TADIĆ, dipl.ing.arh.

Suradnja u izradi plana:
1. Igor GRUBIŠIĆ, dipl.ing.grad.
2. Barbara VAJDIĆ, dipl.oecc.
3. Josip ŠTEFIČIĆ, dipl.iur.

| | |
|---|--|
| Pečat Općinskog vijeća Općine Viljevo : | Predsjednica Općinskog vijeća Općine Viljevo : |
| M.P. | Monika FEKETE |

Istovjetnost prostornog plana s izvornikom ovjerava:
.....
(ime, prezime, potpis)

Pečat nadležnog tijela:
M.P.



MJERILO 1 : 5 000

