




REPUBLIKA HRVATSKA
OSJEČKO-BARANJSKA ŽUPANIJA
OPĆINA PETRIJEVCI

4.C.

III. IZMJENE I DOPUNE PROSTORNOG PLANA
UREĐENJA OPĆINE PETRIJEVCI

4.C. IZDVOJENI DIO GRAĐEVINSKOG PODRUČJA NASELJA PETRIJEVCI
- KARAŠICA

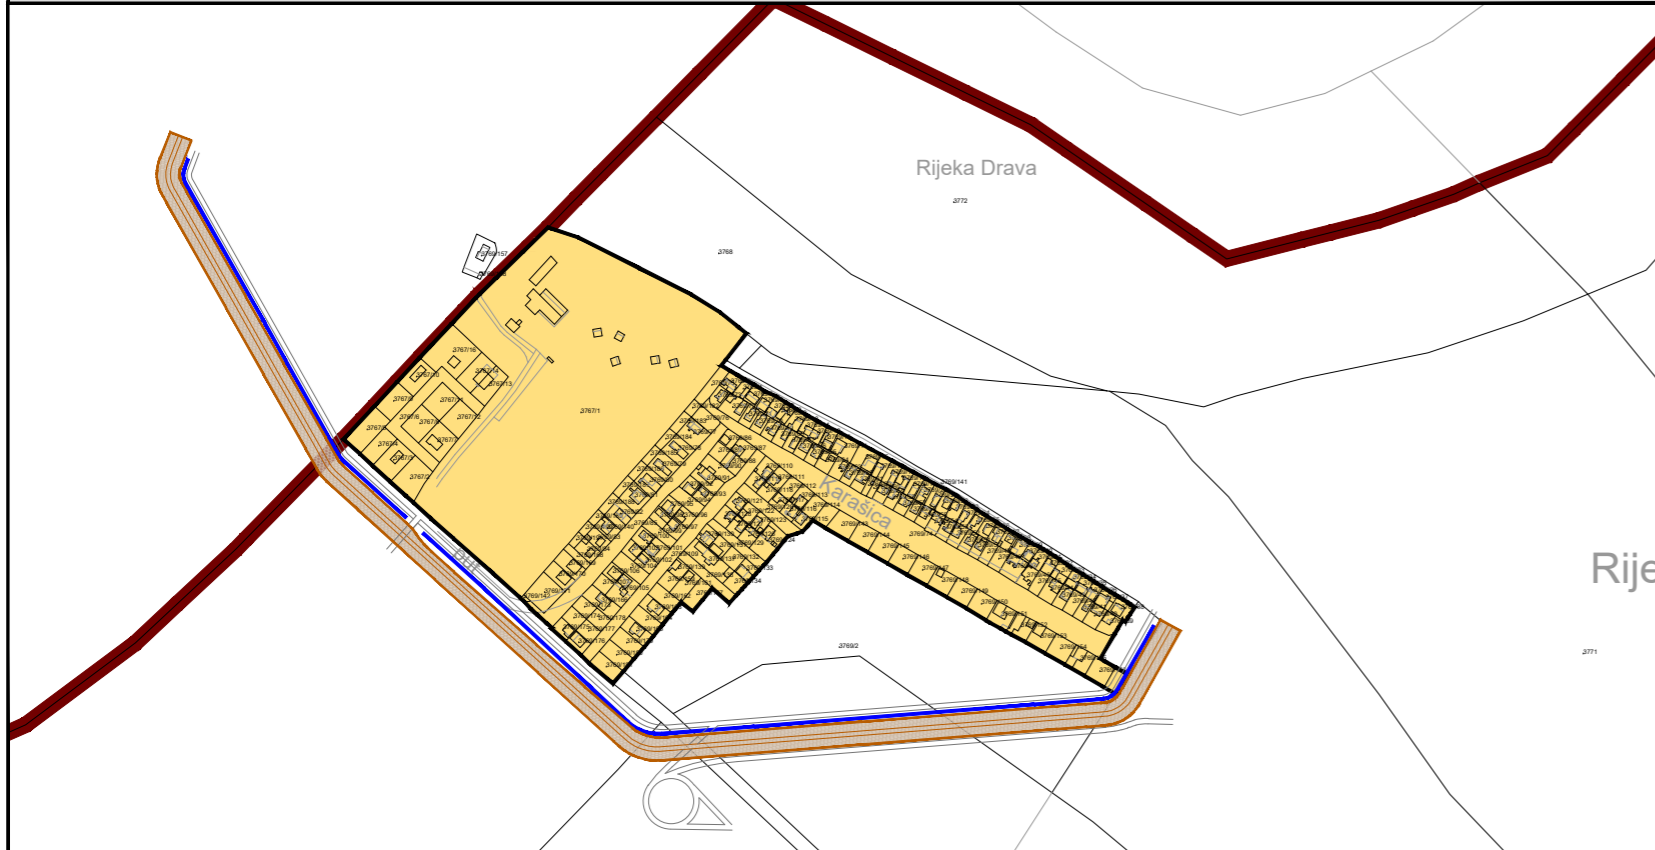


GRANICE

OPĆINSKA GRANICA

GRAĐEVINSKO PODRUČJE NASELJA


IZDVOJENI DIO GRAĐEVINSKOG PODRUČJA NASELJA PETRIJEVCI - IZGRAĐENI DIO

PLANIRANI NASIP I KANAL (S PUTEVIMA) ZA OBRANU OD POPLAVA NASELJA KARAŠICA

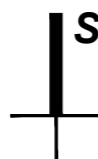

MJERILO 1 : 5 000

0 50 100 200 300 400m

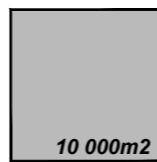

OSJEČKO - BARANJSKA ŽUPANIJA
OPĆINA PETRIJEVCI

Naziv prostornog plana:
**III. IZMJENE I DOPUNE
PROSTORNOG PLANA UREĐENJA OPĆINE PETRIJEVCI**

Naziv kartografskog prikaza:
**IZDVOJENI DIO GRAĐEVINSKOG PODRUČJA NASELJA PETRIJEVCI
- KARAŠICA**

Broj kartografskog prikaza:	4.C.	Mjerilo kartografskog prikaza:	1 : 5 000
Odluka o izradi III. izmjena i dopuna Prostornog plana uređenja Općine Petrijevci: "Službeni glasnik" Općine Petrijevci broj 6/16		Odluka Općinskog vijeća Općine Petrijevci o donošenju III. izmjena i dopuna Prostornog plana uređenja Općine Petrijevci: "Službeni glasnik" Općine Petrijevci broj 4/17	
Objava javne rasprave o Prijedlogu III. izmjena i dopuna Prostornog plana uređenja Općine Petrijevci od 30.03.2017.godine		Javni uvid održan: od: 10.04.2017.godine do: 25.04.2017.godine	
Pečat tijela odgovornog za provođenje javne rasprave: M.P.		Odgovorna osoba za provođenje javne rasprave: Renata PILGERMAYER, ing.građ.	

Suglasnost na plan:
Javna ustanova Zavod za prostorno uređenje Osječko - baranjske županije, temeljem članka 107. Zakona o prostornom uređenju (NN 153/13), KLASA: 350-02/17-01/2, URBROJ: 2158/85-17-4 od 5. lipnja 2017. godine

Pravna osoba koja je izradila plan:
 CPA CENTAR ZA PROSTORNO UREĐENJE I ARHITEKTURU D.O.O.

Pečat pravne osobe koja je izradila plan: M.P.	Odgovorna osoba: Tomislav DOLEČKI, dipl.ing.arh.
Pečat odgovornog voditelja izrade plana: M.P.	Odgovorni voditelj izrade Nacrta prijedloga plana III. izmjena i dopuna PPUO Petrijevci: Tomislav DOLEČKI, dipl.ing.arh. ovlašteni arhitekt urbanist

Stručni tim u izradi plana:
1. Tomislav DOLEČKI, dipl.ing.arh.
2. Neda KAMINSKI - KIRŠ, dipl.ing.arh.
3. mr.sc. Zrinka TADIĆ, dipl.ing.arh.
4. Dora DOLEČKI GLASINOVIĆ, dipl.ing.arh.

Suradnja u izradi plana:
1. Igor GRUBIŠIĆ, dipl.ing.građ.
2. Josip ŠTEFIČIĆ, dipl.iur.
3. Barbara VAJDIĆ, dipl.oecc.

Pečat Općinskog vijeća Općine Petrijevci : M.P.	Predsjednik Općinskog vijeća Općine Petrijevci : Ivan VRBANIĆ
--	---

Istovjetnost prostornog plana s izvornikom ovjerava: (ime, prezime, potpis)	Pečat nadležnog tijela: M.P.
---	-------------------------------------