


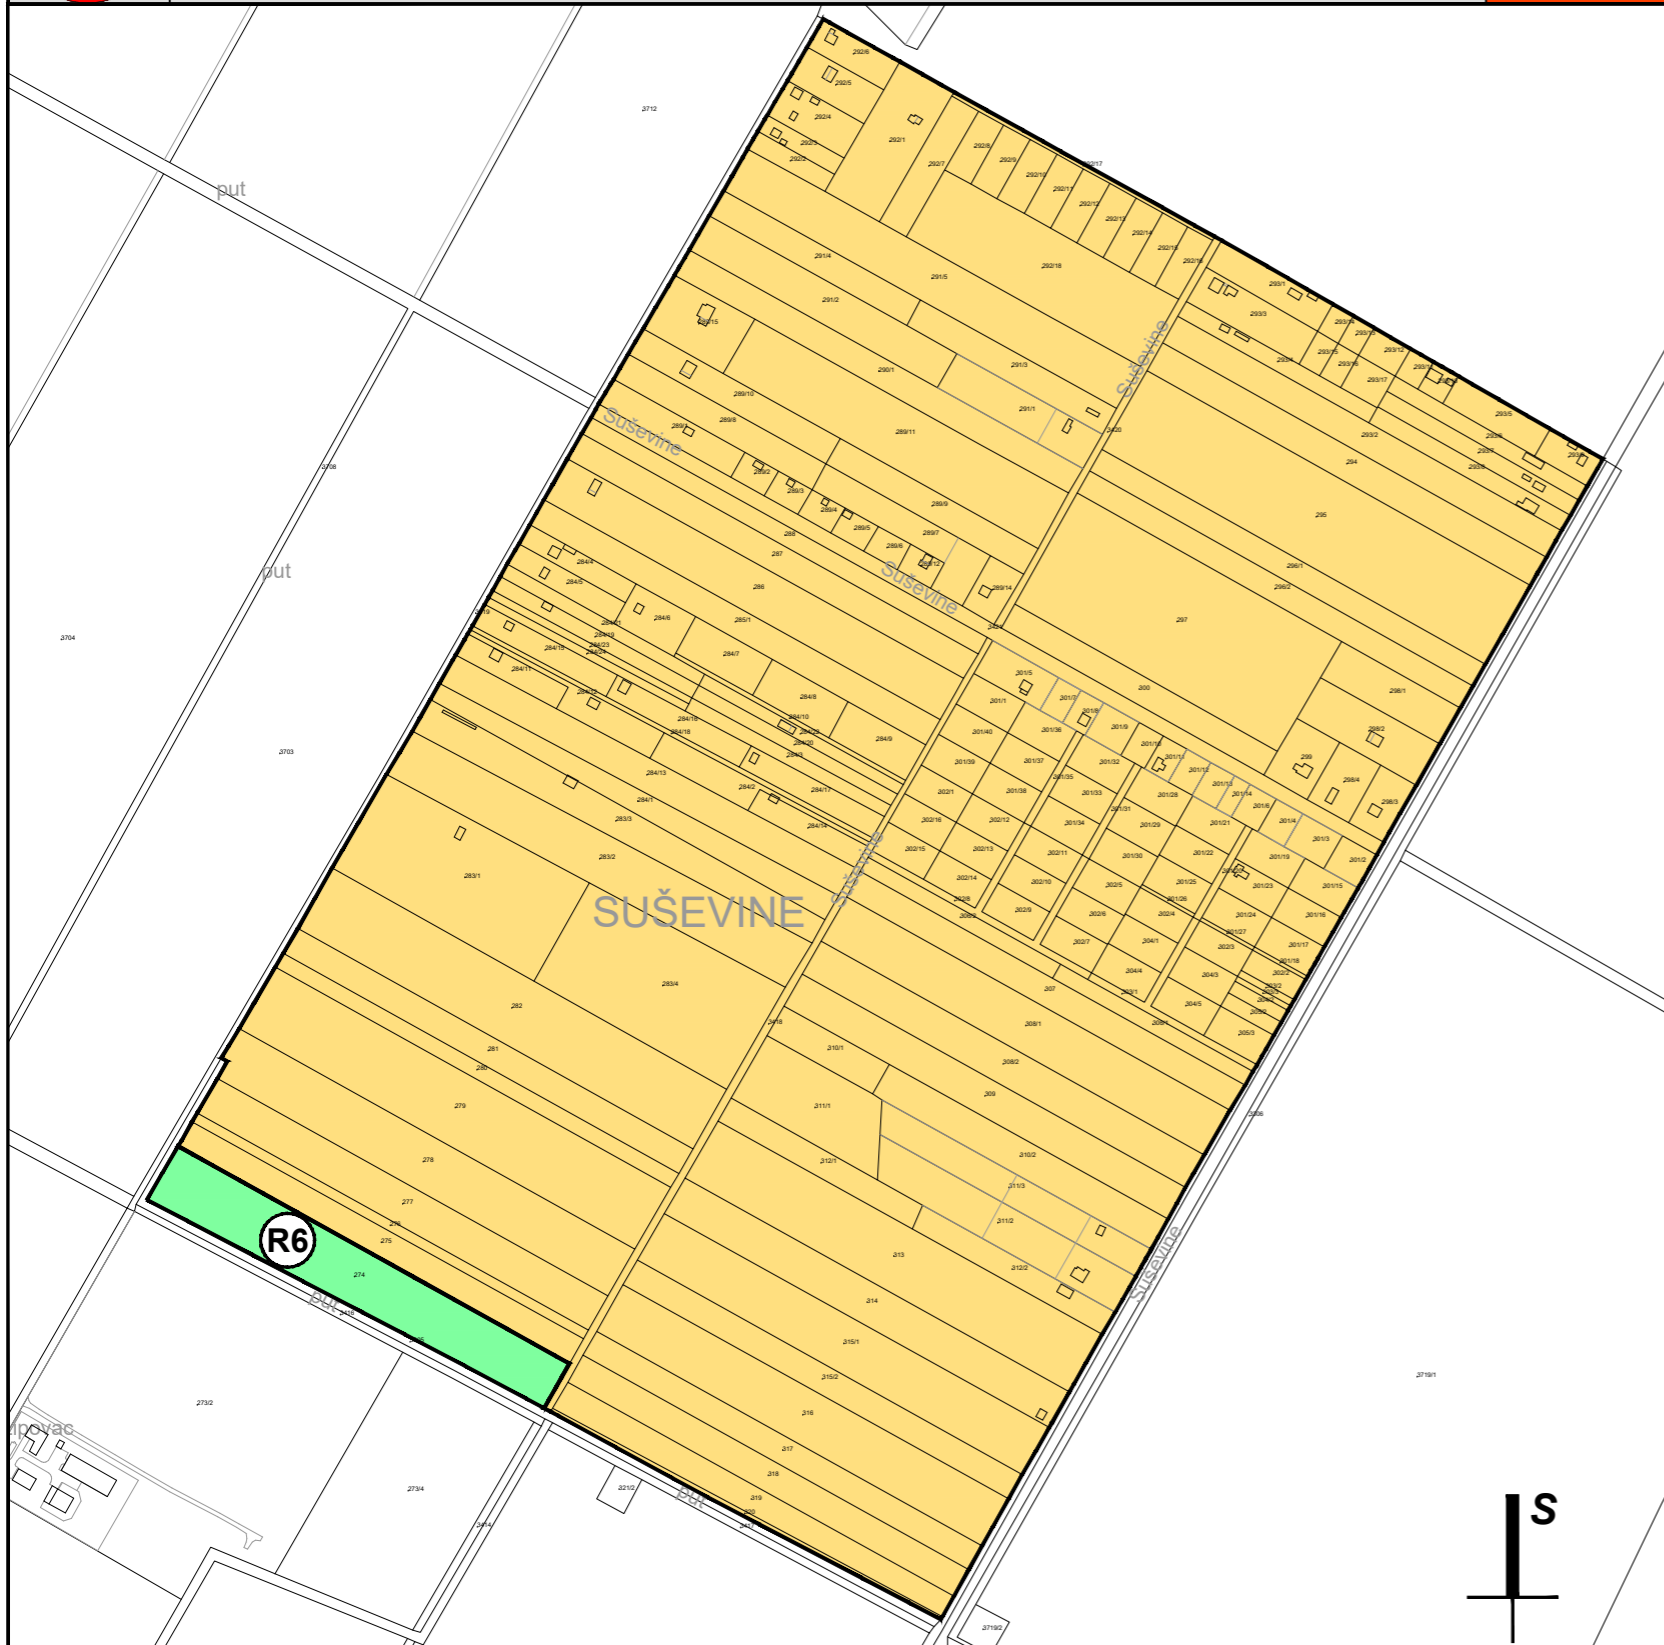

**4.E. IZDOJENI DIO GRAĐEVINSKOG PODRUČJA NASELJA  
I IZDOJENO GRAĐEVINSKO PODRUČJE IZVAN NASELJA  
PETRIJEVCI - SUŠEVINE**


**4.E.**



**GRAĐEVINSKO PODRUČJE NASELJA**

 IZDOJENI DIO GRAĐEVINSKOG PODRUČJA NASELJA PETRIJEVCI - IZGRAĐENI DIO

**RAZVOJ I UREĐENJE POVRŠINA IZVAN NASELJA**

 SPORTSKO - REKREACIJSKA NAMJENA - IZGRAĐENI DIO  
R6 - streljište

**MJERILO 1 : 5 000**

10 000m<sup>2</sup>



**OSJEČKO - BARANJSKA ŽUPANIJA  
OPĆINA PETRIJEVCI**

Naziv prostornog plana:

**III. IZMJENE I DOPUNE  
PROSTORNOG PLANA UREĐENJA OPĆINE PETRIJEVCI**

Naziv kartografskog prikaza:

**IZDOJENI DIO GRAĐEVINSKOG PODRUČJA NASELJA I IZDOJENO GRAĐEVINSKO  
PODRUČJE IZVAN NASELJA PETRIJEVCI - SUŠEVINE**

Broj kartografskog prikaza:

4.E.

Mjerilo kartografskog prikaza:

1 : 5 000

Odluka o izradi III. izmjena i dopuna  
Prostornog plana uređenja Općine Petrijevci:  
"Službeni glasnik" Općine Petrijevci broj 6/16

Odluka Općinskog vijeća Općine Petrijevci o donošenju  
III. izmjena i dopuna Prostornog plana uređenja Općine Petrijevci:  
"Službeni glasnik" Općine Petrijevci broj 4/17

Objava javne rasprave o Prijedlogu III. izmjena i dopuna  
Prostornog plana uređenja Općine Petrijevci  
od 30.03.2017.godine

Javni uvid održan:  
od: 10.04.2017.godine  
do: 25.04.2017.godine

Pečat tijela odgovornog za provođenje javne rasprave:

M.P.

Odgovorna osoba za provođenje javne rasprave:

.....  
Renata PILGERMAYER, ing.građ.

Suglasnost na plan:

Javna ustanova Zavod za prostorno uređenje Osječko - baranjske županije, temeljem članka 107. Zakona o prostornom uređenju (NN 153/13), KLASA: 350-02/17-01/2, URBROJ: 2158/85-17-4 od 5. lipnja 2017. godine

Pravna osoba koja je izradila plan:



CPA CENTAR ZA PROSTORNO UREĐENJE I ARHITEKTURU D.O.O.

Pečat pravne osobe koja je izradila plan:

M.P.

Odgovorna osoba:

.....  
Tomislav DOLEČKI, dipl.ing.arh.

Pečat odgovornog voditelja izrade plana:

M.P.

Odgovorni voditelj izrade Nacrta prijedloga plana  
III. izmjena i dopuna PPUO Petrijevci:

.....  
Tomislav DOLEČKI, dipl.ing.arh.  
ovlašteni arhitekt urbanist

Stručni tim u izradi plana:

1. Tomislav DOLEČKI, dipl.ing.arh.
2. Neda KAMINSKI - KIRŠ, dipl.ing.arh.
3. mr.sc. Zrinka TADIĆ, dipl.ing.arh.
4. Dora DOLEČKI GLASINOVIĆ, dipl.ing.arh.

Suradnja u izradi plana:

1. Igor GRUBIŠIĆ, dipl.ing.građ.
2. Josip ŠTEFIČIĆ, dipl.iur.
3. Barbara VAJDIĆ, dipl.oecc.

Pečat Općinskog vijeća Općine Petrijevci :

M.P.

Predsjednik Općinskog vijeća Općine Petrijevci :

.....  
Ivan VRBANIĆ

Istovjetnost prostornog plana s izvornikom ovjerava:

Pečat nadležnog tijela:

M.P.

.....  
(ime, prezime, potpis)