

REPUBLIKA HRVATSKA
OSJEČKO - BARANJSKA ŽUPANIJA
OPĆINA VILJEVO




II. IZMJENE I DOPUNE PROSTORNOG
PLANA UREĐENJA OPĆINE VILJEVO

4.J. IZDOJENO GRAĐEVINSKO PODRUČJE
SPORTSKO - REKREACIJSKE ZONE KOSAČE

TUMAČ ZNAKOVA

IZDOJENO GRAĐEVINSKO PODRUČJE IZVAN NASELJA


R₁ SPORTSKO - REKREACIJSKA NAMJENA - IZGRAĐENI DIO
R₁ - sportsko - rekreacijska zona Kosače

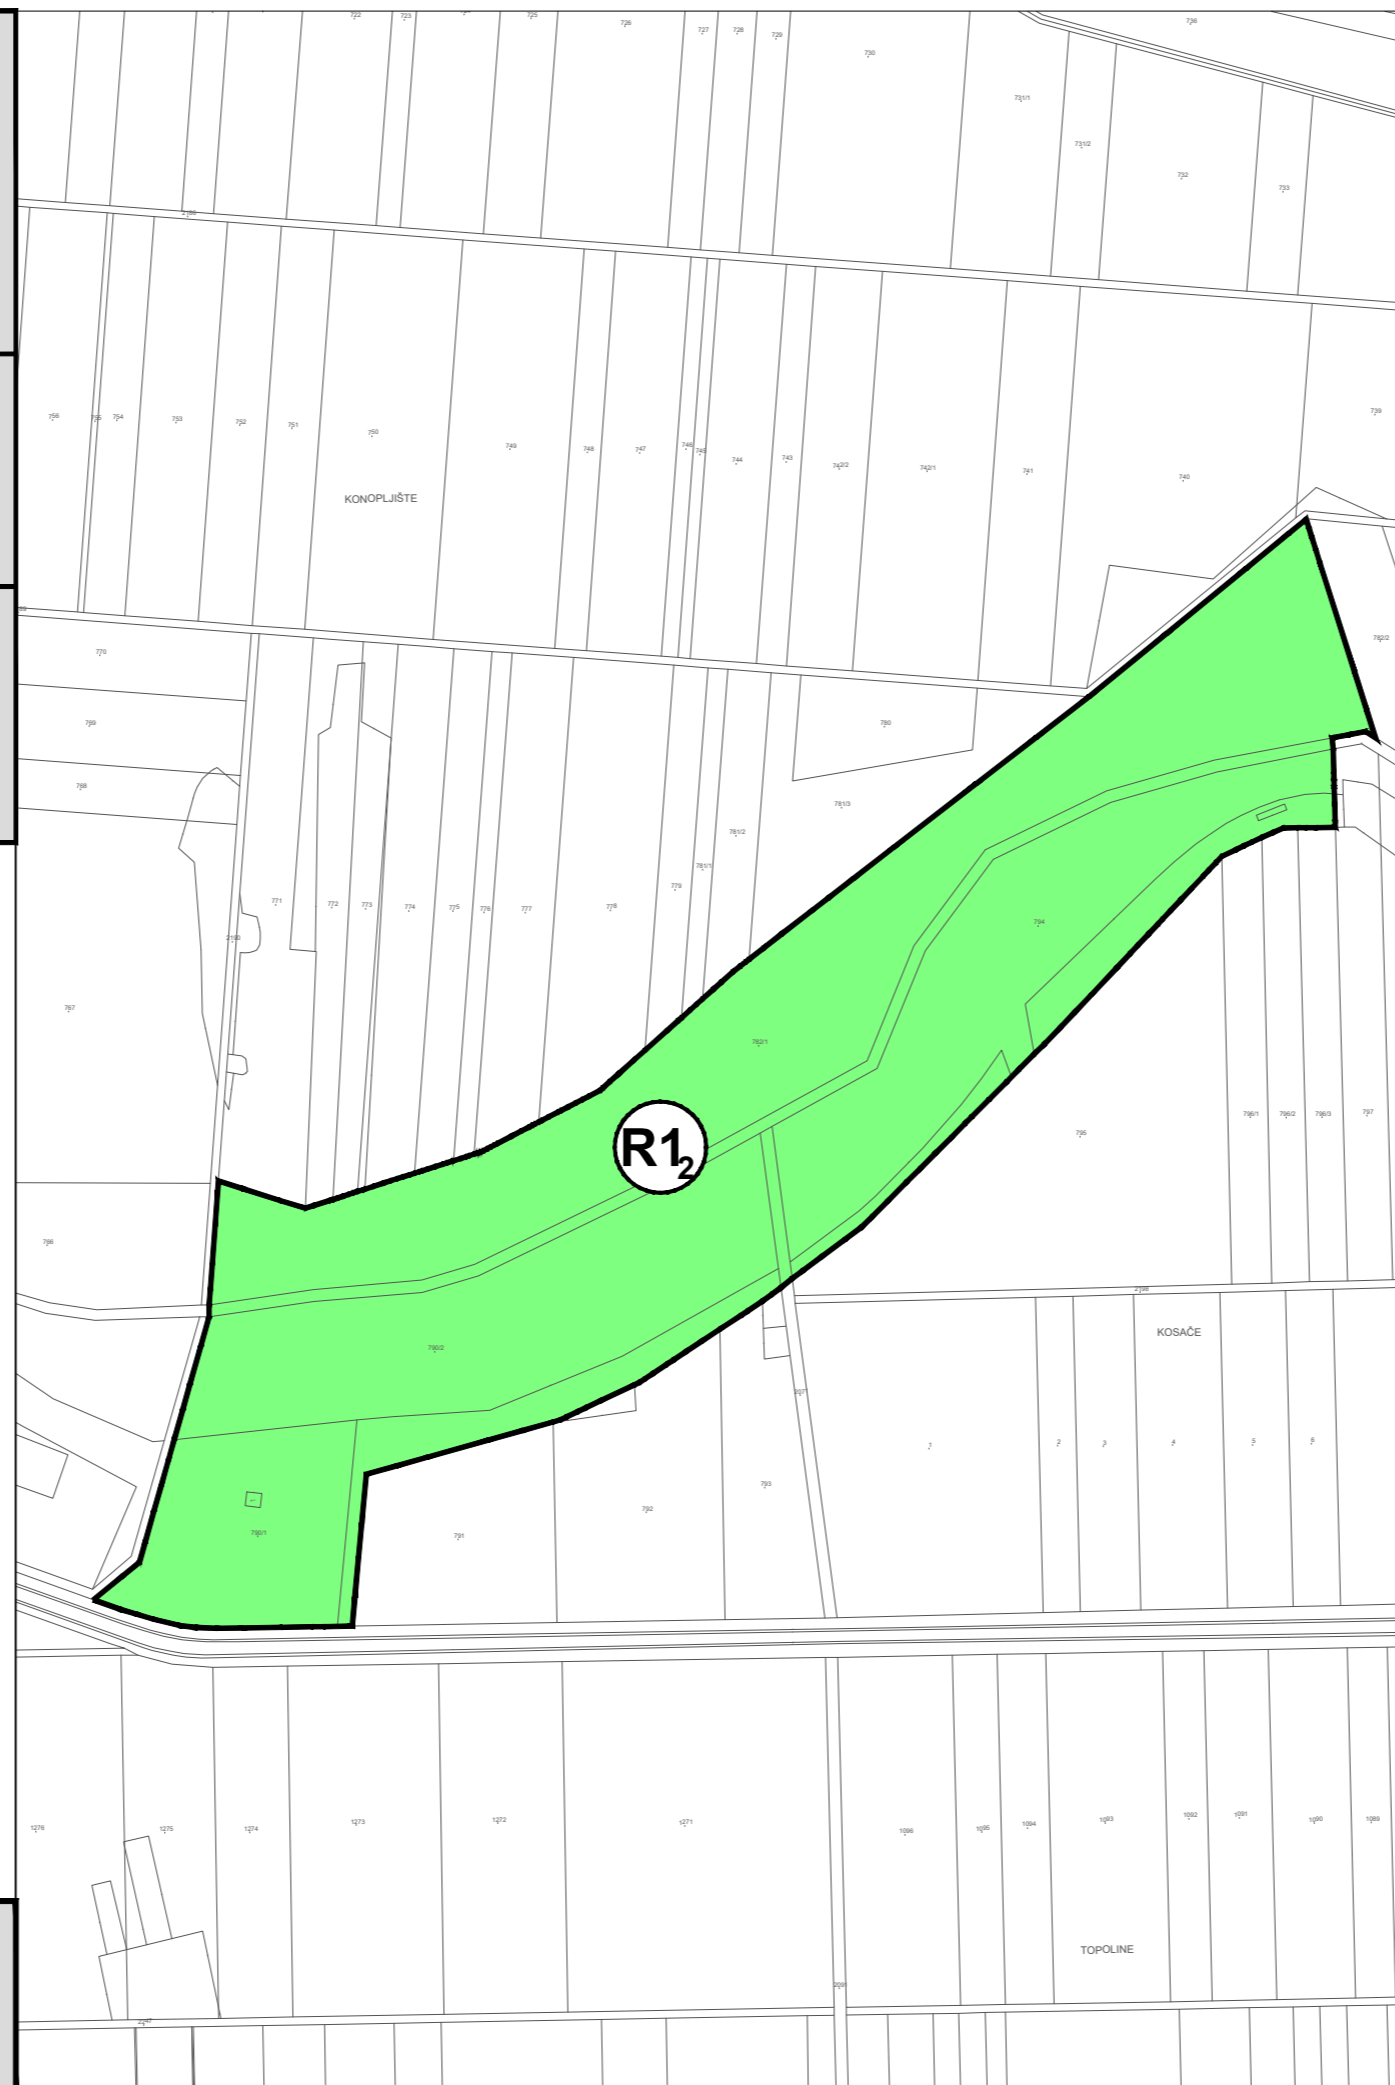

OSJEČKO - BARANJSKA ŽUPANIJA
OPĆINA VILJEVO

Naziv prostornog plana:
II. IZMJENE I DOPUNE
PROSTORNOG PLANA UREĐENJA OPĆINE VILJEVO

Naziv kartografskog prikaza:
IZDOJENO GRAĐEVINSKO PODRUČJE
SPORTSKO - REKREACIJSKE ZONE KOSAČE

Broj kartografskog prikaza:	4.J.	Mjerilo kartografskog prikaza:	1 : 5 000
Odluka Općinskog vijeća Općine Viljevo o izradi II. izmjena i dopuna PPUO Viljevo: "Službeni glasnik" Općine Viljevo broj 1/17 i 2/17		Odluka Općinskog vijeća Općine Viljevo o donošenju II. izmjena i dopuna PPUO Viljevo "Službeni glasnik" Općine Viljevo broj 3/17	
Javna rasprava objavljena je: "Glas Slavonije" od 26.06. 2017. godine Ponovna javna rasprava objavljena je: "Glas Slavonije" od 18.09. 2017. godine		Javni uvid održan od: 05.07. od 14.07. 2017. godine Ponovni javni uvid održan od: 02.10. do 11.10. 2017. godine	
Pečat tijela odgovornog za provođenje javne rasprave: M.P.		Odgovorna osoba za provođenje javne rasprave: Tihomir HAJDUKOVIĆ	
Suglasnosti na plan: Javna ustanova Zavod za prostorno uređenje Osječko-baranjske županije, temeljem članka 107. Zakona o prostornom uređenju (NN 153 /13 i 65/17), klasa: 350-01/17-01/5; urbroj: 2115/05-03-17-12 od 20. studenog 2017. godine			
Pravna osoba koja je izradila plan:  CPA CENTAR ZA PROSTORNO UREĐENJE I ARHITEKTURU D.O.O.			
Pečat pravne osobe koja je izradila plan: M.P.		Odgovorna osoba: Tomislav DOLEČKI, dipl.ing.arh.	
Pečat odgovornog voditelja izrade Nacrta prijedloga II. izmjena i dopuna PPUO Viljevo: M.P.		Odgovorni voditelj izrade Nacrta prijedloga plana II. izmjena i dopuna PPUO Viljevo: Tomislav DOLEČKI, dipl.ing.arh. ovlašteni arhitekt urbanist	
Stručni tim u izradi plana: 1. Tomislav DOLEČKI, dipl.ing.arh. 2. Neda KAMINSKI - KIRŠ, dipl.ing.arh. 3. Dora DOLEČKI GLASINOVIĆ, dipl.ing.arh. 4. mr.sc. Zrinka TADIĆ, dipl.ing.arh.		Suradnja u izradi plana: 1. Igor GRUBIŠIĆ, dipl.ing.građ. 2. Barbara VAJDIĆ, dipl.oec. 3. Josip ŠTEFIČIĆ, dipl.iur.	
Pečat Općinskog vijeća Općine Viljevo : M.P.		Predsjednica Općinskog vijeća Općine Viljevo : Monika FEKETE	
Istovjetnost prostornog plana s izvornikom ovjerava: (ime, prezime, potpis)		Pečat nadležnog tijela: M.P.	

S

MJERILO 1 : 5 000

