

OPĆINA FERİČANCI V. IZMJENE I DOPUNE PROSTORNOG PLANA UREĐENJA OPĆINE FERİČANCI

4.A. GRAĐEVINSKO PODRUČJE NASELJA FERİČANCI

TUMAČ ZNAKOVA

PROSTORI ZA RAZVOJ I UREĐENJE GRAĐEVINSKO PODRUČJE NASELJA

- GRAĐEVINSKO PODRUČJE NASELJA - IZGRADENO
- GRAĐEVINSKO PODRUČJE NASELJA - NEIZGRADENO I UREĐENO
- IZDVOJENI DIO GRAĐEVINSKOG PODRUČJA NASELJA
- GOSPODARSKA NAMJENA - PROIZVODNA - IZGRADENO
- GOSPODARSKA NAMJENA - PROIZVODNA - NEIZGRADENO
- GOSPODARSKA NAMJENA - PROIZVODNO - POSLOVNA - NEIZGRADENO
- GOSPODARSKA NAMJENA - POSLOVNA - NEIZGRADENO
- GOSPODARSKA NAMJENA - POSLOVNA - IZGRADENO
K3 - KOMUNALNO - SERVISNA (REKLAŽNO DVORIŠTE)
- GOSPODARSKA NAMJENA - UGOSTITELJSKO TURISTIČKA - NEIZGRADENO - T1 - HOTEL "STARI PODRUM"
- GOSPODARSKA NAMJENA - UGOSTITELJSKO TURISTIČKA - NEIZGRADENO - T2 - TURISTIČKO NASELJE "PRIVIŠLJANA"
- SPORTSKO - REKREACIJSKA NAMJENA - NEIZGRADENO
R2 - JAHAČKI CENTAR "BRKIČEV ARMAN"
- GROBLJE
- MJEŠOVITA NAMJENA - "GOVEDA GLAVA"
- GOSPODARSKA NAMJENA - UGOSTITELJSKO TURISTIČKA
TP - BOŽILOVAC I.
TP - OSILOVAC II.
TP - OSILOVAC III.

IZDVOJENO GRAĐEVINSKO PODRUČJE IZVAN NASELJA

- MJEŠOVITA NAMJENA - "GOVEDA GLAVA"
- GOSPODARSKA NAMJENA - UGOSTITELJSKO TURISTIČKA
TP - BOŽILOVAC I.
TP - OSILOVAC II.
TP - OSILOVAC III.

VAŽNIJI INFRASTRUKTURNI KORIDORI


- ALTERNATIVNI KORIDOR OSTALE DRŽAVNE CESTE - PLANIRANI
- MAGISTRALNI PLINOVODI - POSTOJEĆI I PLANIRANI
- MAGISTRALNI VODOVOD - PLANIRANI
- LOKALNI VODOVOD - PLANIRANI
- GLAVNI KOLEKTOR - ODVODNJA - PLANIRANO
- GRANICA GRAĐEVINSKOG PODRUČJA UREĐAJA ZA PROČIŠĆAVANJE OTPADNIH VODA
- TRASA GLAVNOG ODVODNOG KANALA (KOLEKTORA)

PODRUČJA I DIJELOVI PRIMJENE PLANSKIH MJERA ZAŠTITE

- OBIHVAT VAŽEĆEG DETALJNOG PLANA UREĐENJA POSLOVNE ZONE DRAČIČA 1 (Službeni glasnik Općine Feričanci, 46/05 i 8/15)

PODRUČJA POSEBNIH OGRANIČENJA U KORIŠTENJU

- VANJSKA GRANICA INUNDACIJSKOG PODRUČJA
- TURISTIČKO - VINSKE CESTE

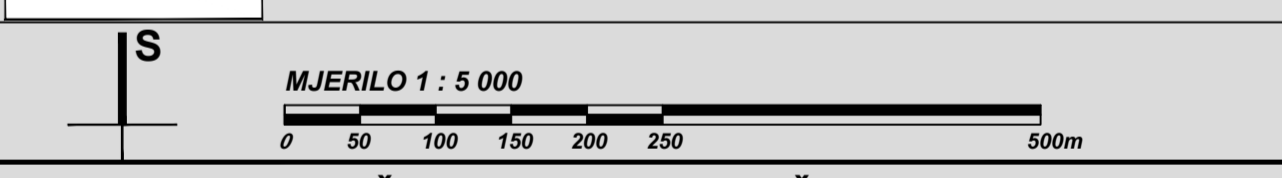

OSJEČKO - BARANJSKA ŽUPANIJA OPĆINA FERİČANCI

V. IZMJENE I DOPUNE PROSTORNOG PLANA UREĐENJA OPĆINE FERİČANCI

4.A. GRAĐEVINSKO PODRUČJE NASELJA FERİČANCI

Broj kartografskog prikaza: 4.A. Mjerilo kartografskog prikaza: 1 : 5 000

Godina Općinskog vijeća Općine Feričanci o izradi V. izmjene i dopuna PPUO Feričanci: "Službeni glasnik" Općine Feričanci broj 2/22. Odluka Općinskog vijeća Općine Feričanci o donošenju V. izmjene i dopuna PPUO Feričanci: "Službeni glasnik" Općine Feričanci broj 3/22.

Javna rasprava objavljena je: 08.04.2022. godine. Javni uvid održan je: od 11.04. do 25.04.2022. godine.
 Ponovna javna rasprava objavljena je: 03.08.2022. godine. Ponovni javni uvid održan je: od 04.08. do 11.08.2022. godine.

Pečat tijela odgovornog za provođenje javne rasprave: Odgovorna osoba za provođenje javne rasprave:

M.P. Ivan Matulić, dipl.inj.

Suglasnost na plan: Javna ustanova Zavod za prostorno uređenje Osječko-baranjske županije, temeljem članka 107. Zakona o prostornom uređenju (NN 153/13, 68/17, 114/18, 38/19 i 98/19), KLASA:380-02/22-01/16, URBROJ: 2158-85-22-8 od 29.5.2022. godine.

Pečat pravne osobe koja je izradila plan: Odgovorna osoba:

M.P. Tomislav Dolečki, dipl.ing.arh.

Pečat odgovornog voditelja izrade Nacrta prijedloga V. izmjene i dopuna PPUO Feričanci: Odgovorni voditelj izrade Nacrta prijedloga plana V. izmjene i dopuna PPUO Feričanci:

M.P. Tomislav Dolečki, dipl.ing.arh. Ovlašteni arhitekt urbanist

Stručni tim u izradi plana: Suradnja u izradi plana:


1. Tomislav Dolečki, dipl.ing.arh. 1. Igor Grubišić, dipl.ing.grad.
 2. Neda Kaminski-Kirić, dipl.ing.arh. 2. Barbara Vajčić, dipl.occ.
 3. Dora Dolečki Glasinović, dipl.ing.arh. 3. Josip Šterflic, dipl.inj.
 4. mr.sc. Zrinka Tadić, dipl.ing.arh.

Pečat Općinskog vijeća Općine Feričanci: Predsjednik Općinskog vijeća Općine Feričanci:

M.P. Marin Benić

Istovjetnost prostornog plana s izvornikom ovjerava: Pečat nadležnog tijela:

(ime, prezime, potpis) M.P.

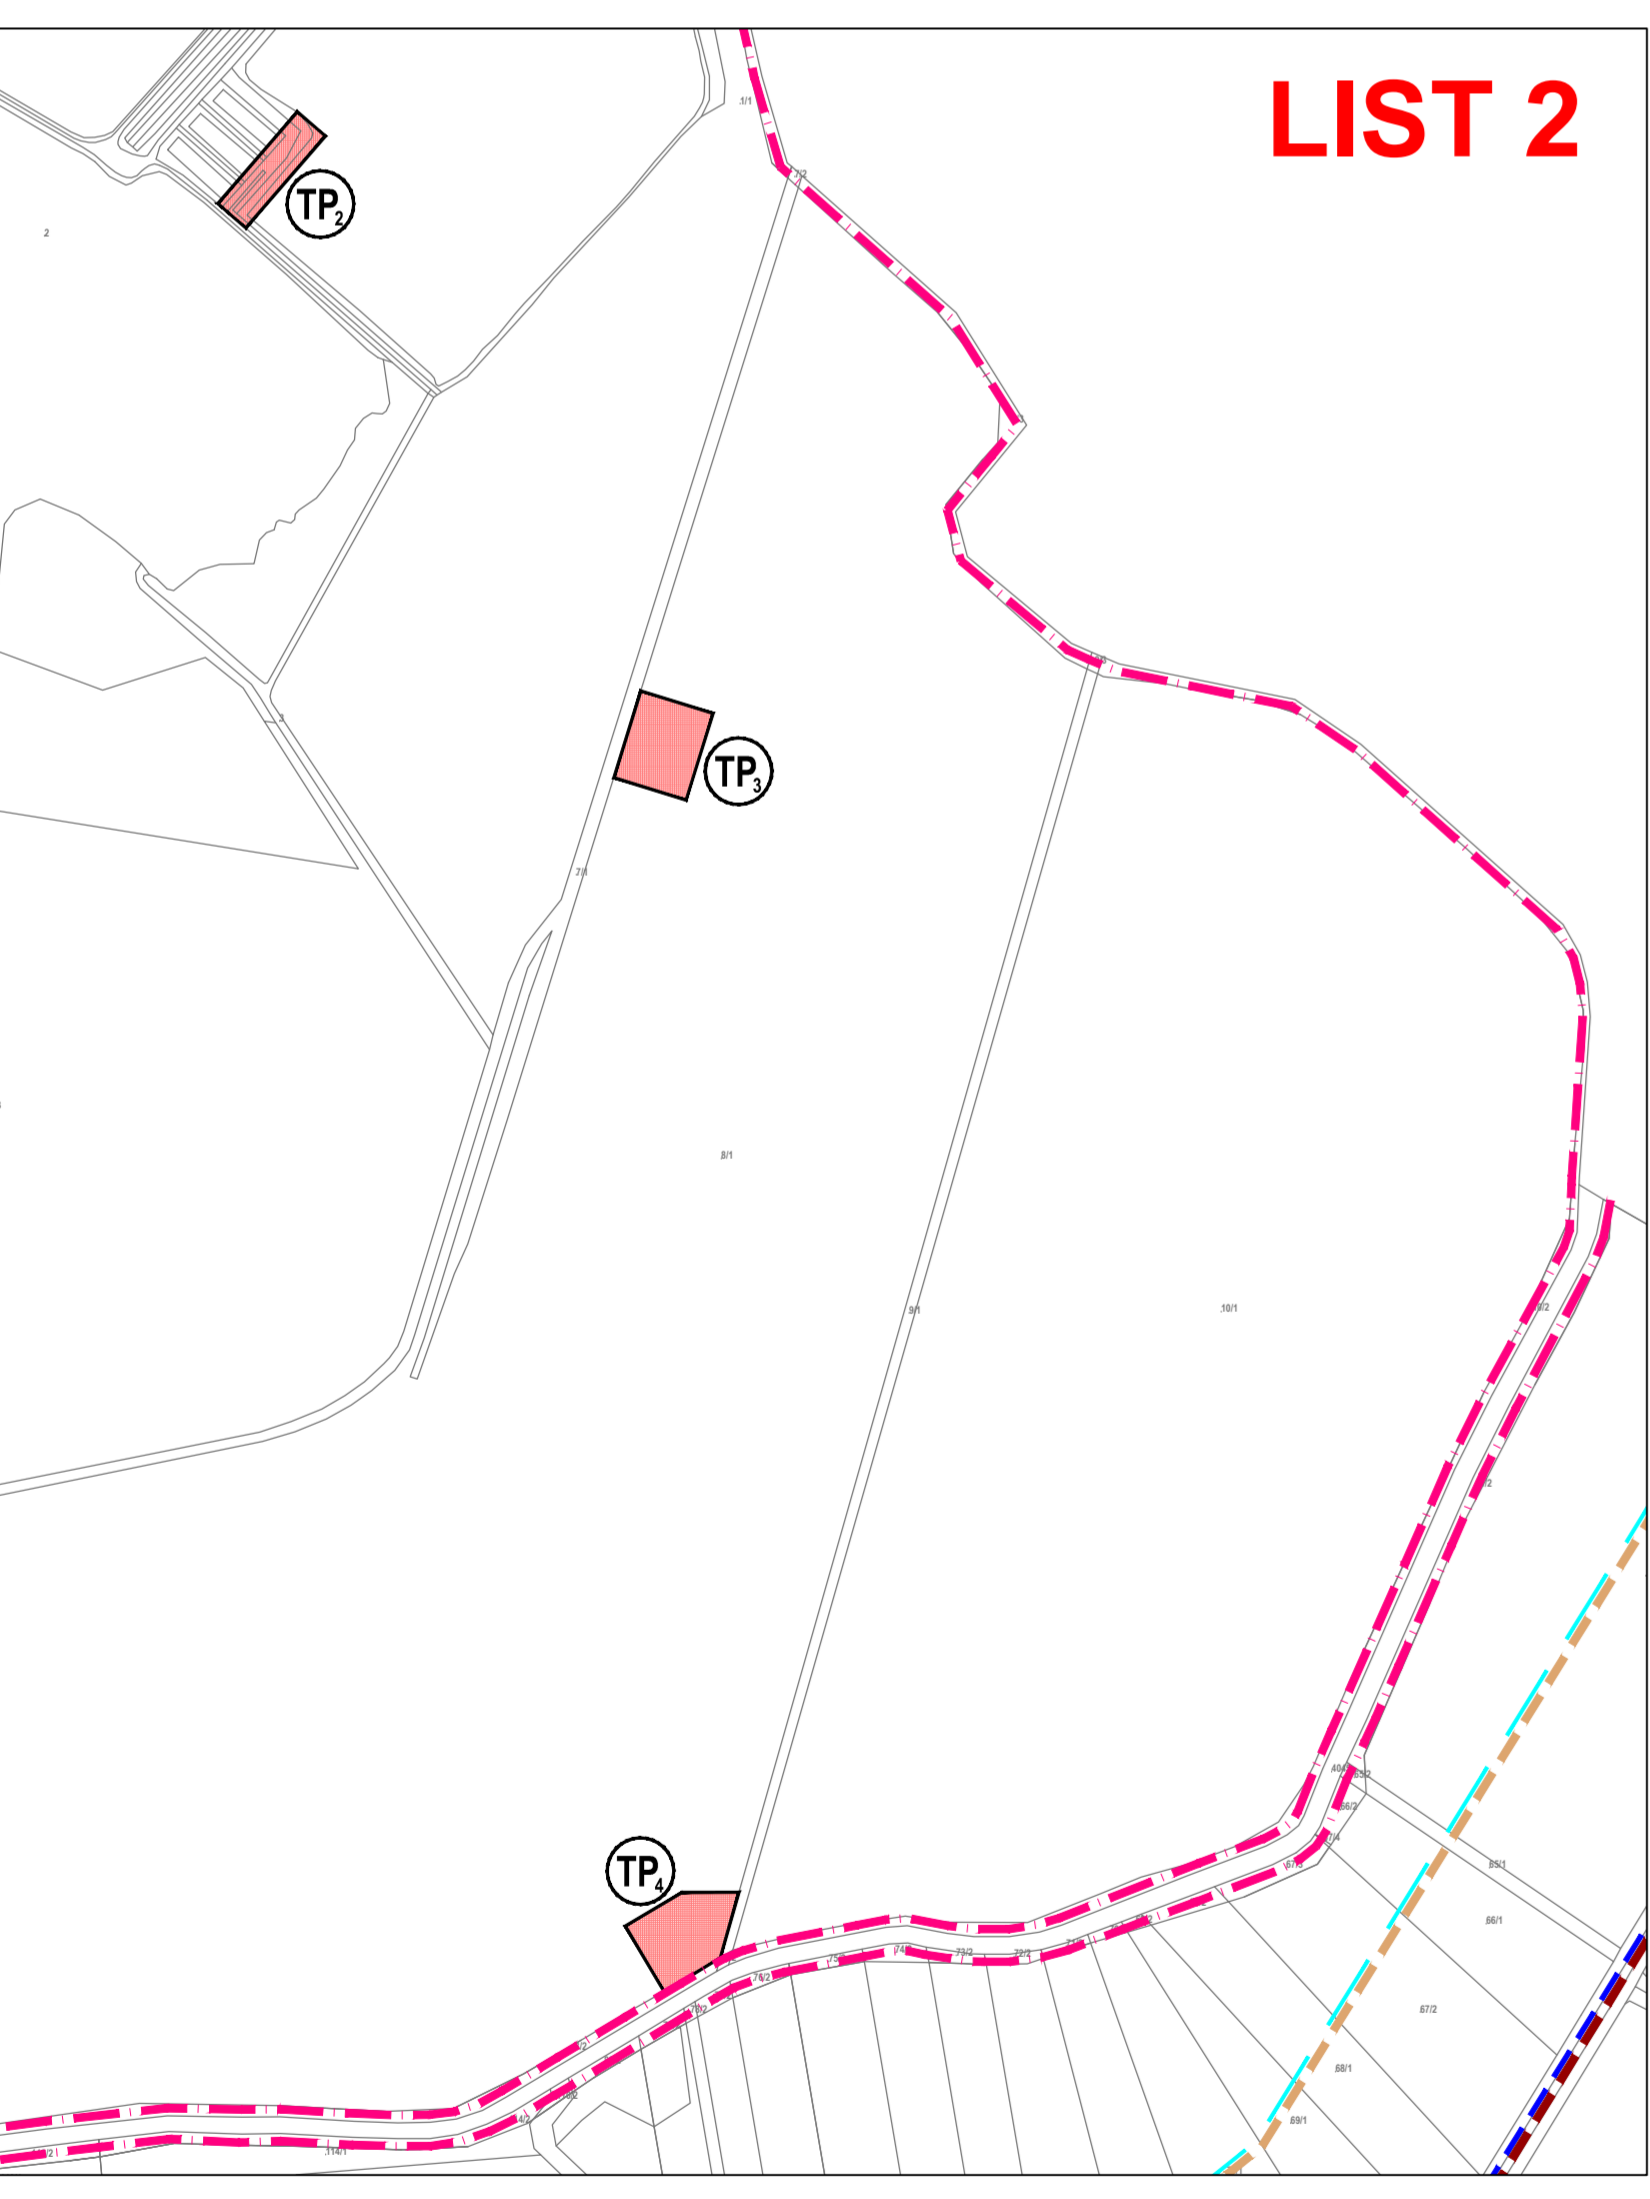

LIST 2

