




II. IZMJENE I DOPUNE PROSTORNOG  
PLANA UREĐENJA OPĆINE VILJEVO


2. INFRASTRUKTURNI SUSTAVI  
2.B. ENERGETSKI I VODNOGOSPODARSKI SUSTAV

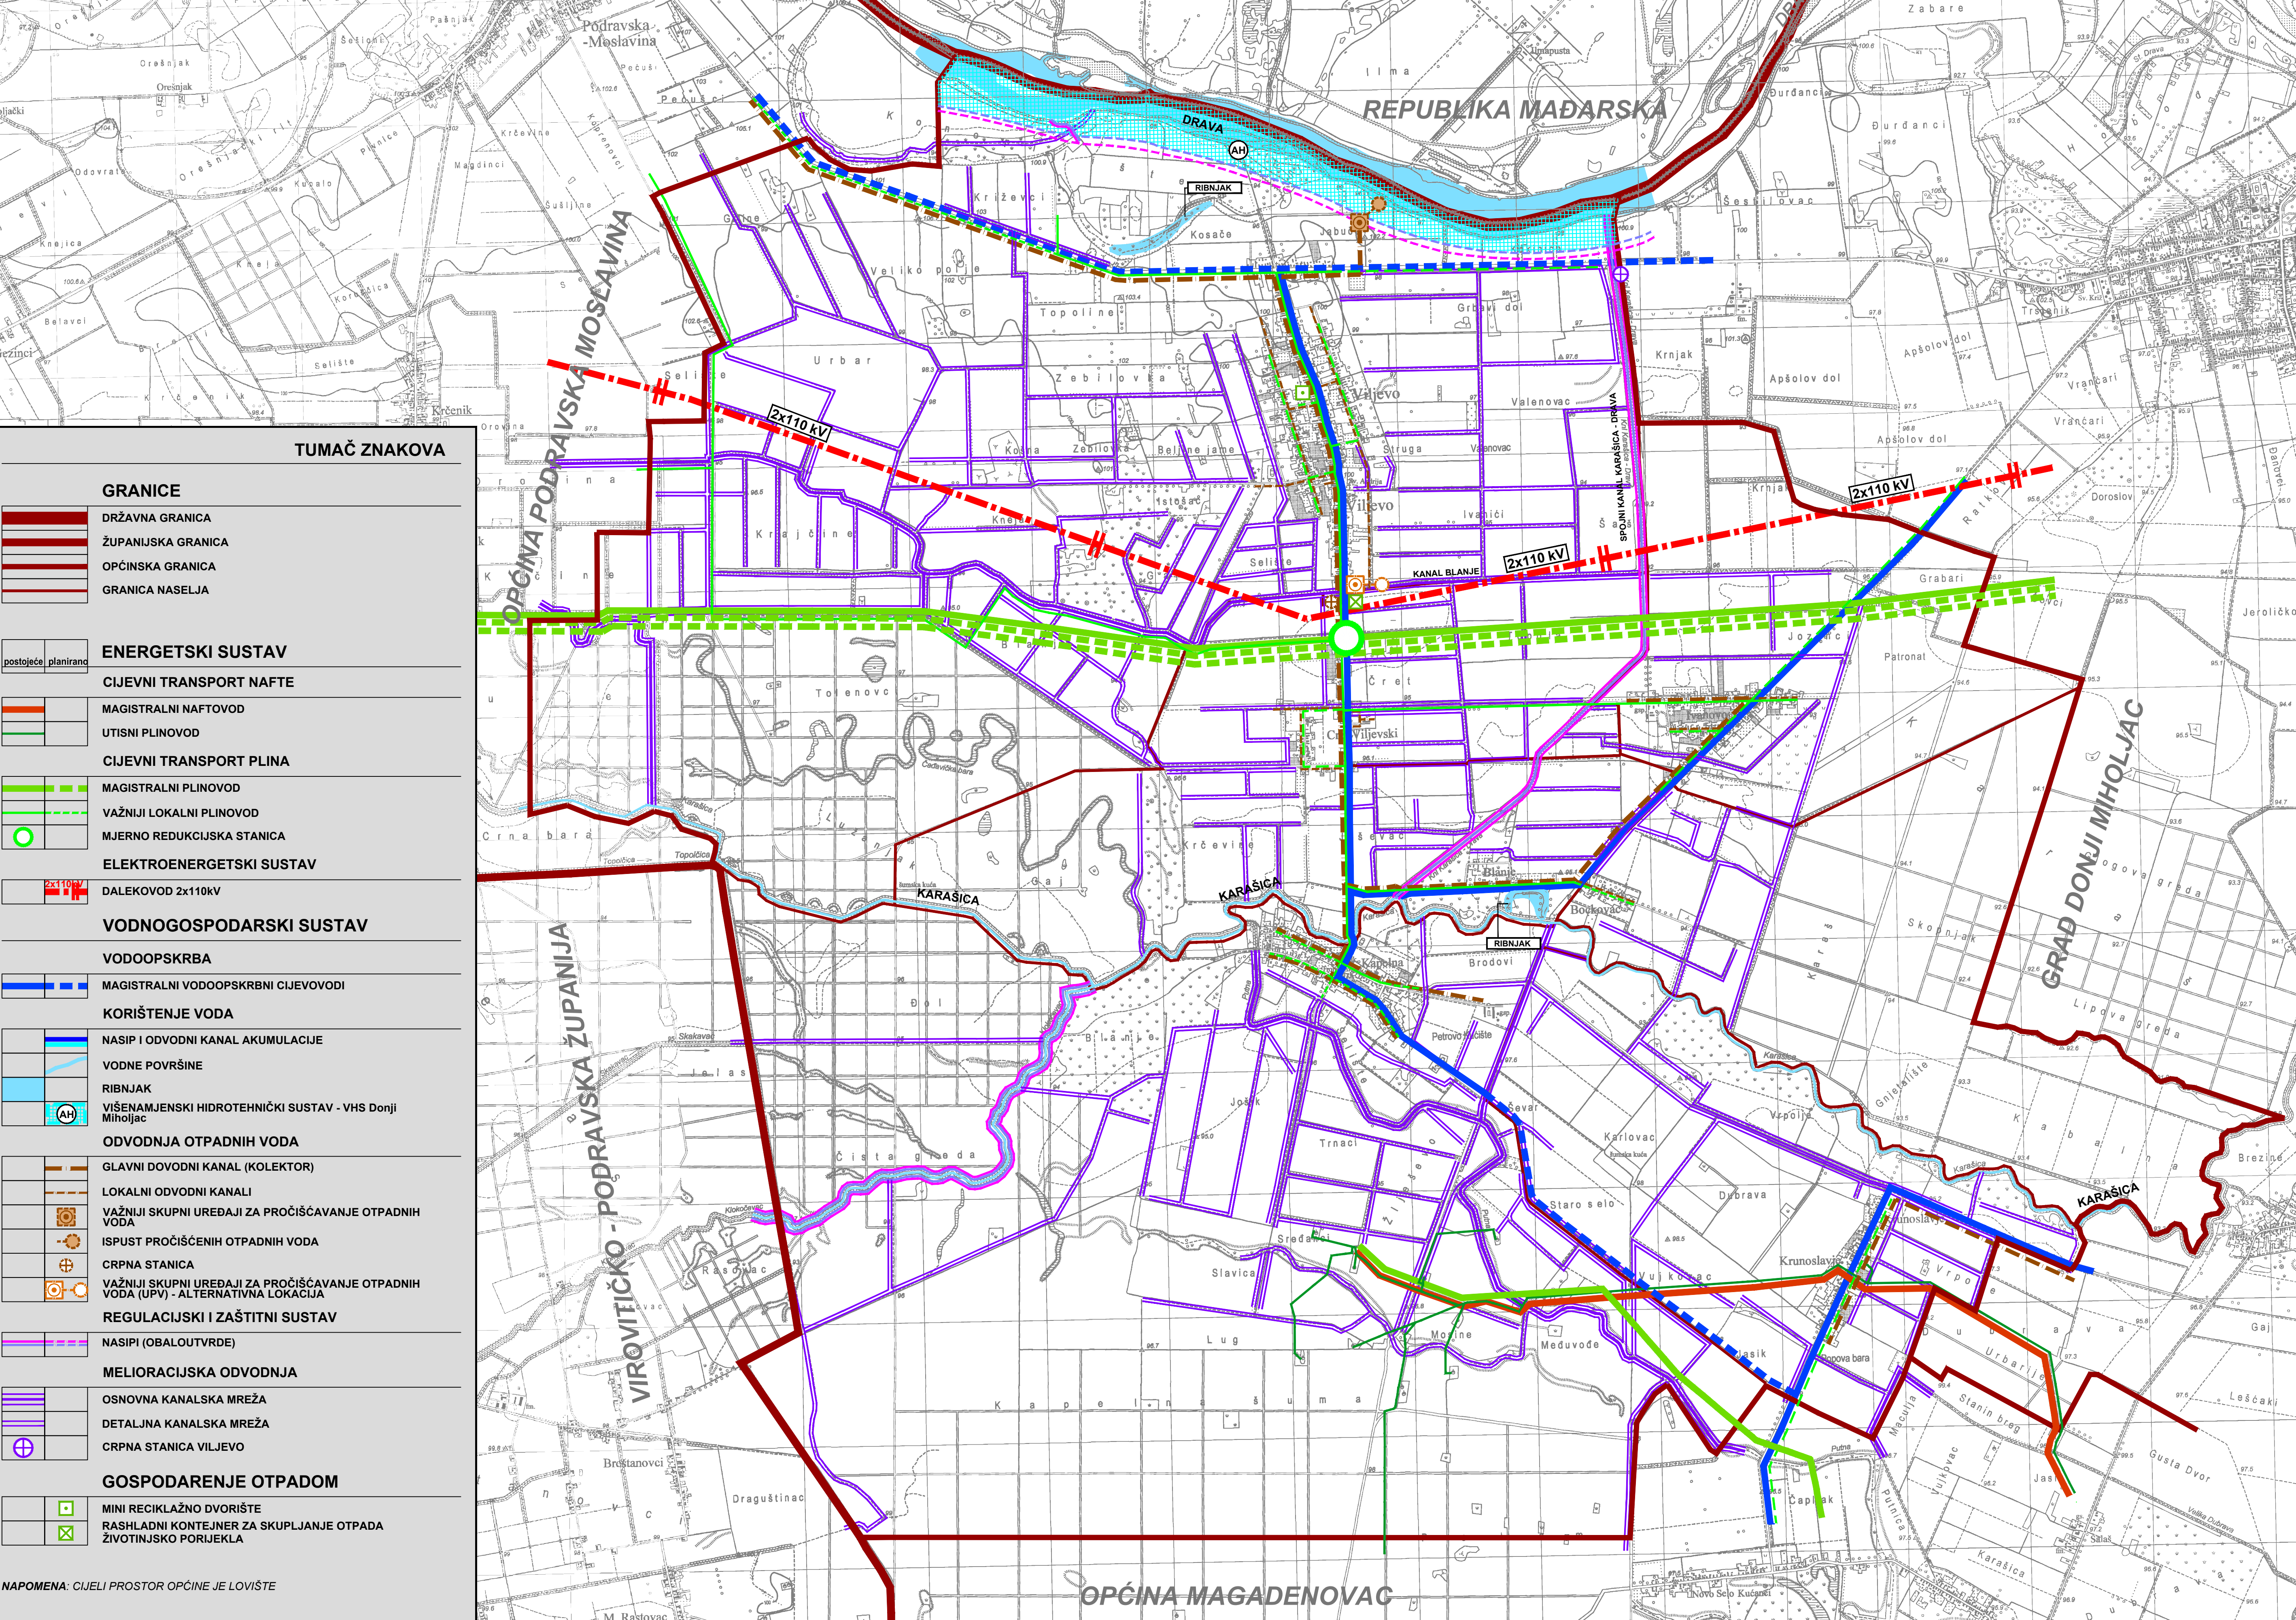

TUMAČ ZNAKOVA

- GRANICE**
- DRŽAVNA GRANICA
  - ŽUPANIJSKA GRANICA
  - OPĆINSKA GRANICA
  - GRANICA NASELJA
- ENERGETSKI SUSTAV**
- postojeće planirano
- CIJEVNI TRANSPORT NAFTE**
- MAGISTRALNI NAFTOVOD
  - UTISNI PLINOVOD
- CIJEVNI TRANSPORT PLINA**
- MAGISTRALNI PLINOVOD
  - VAŽNIJI LOKALNI PLINOVOD
  - MJERNO REDUKCIJSKA STANICA
- ELEKTROENERGETSKI SUSTAV**
- DALEKOVOD 2x110kV
- VODNOGOSPODARSKI SUSTAV**
- VODOOPSKRBA**
- MAGISTRALNI VODOOPSKRBNI CIJEVOVODI
- KORIŠTENJE VODA**
- NASIP I ODVODNI KANAL AKUMULACIJE
  - VODNE POVRŠINE
  - RIBNJAK
  - VIŠENAMJENSKI HIDROTEHNIČKI SUSTAV - VHS Donji Miholjac
- ODVODNJA OTPADNIH VODA**
- GLAVNI DOVODNI KANAL (KOLEKTOR)
  - LOKALNI ODVODNI KANALI
  - VAŽNIJI SKUPNI UREDAJI ZA PROČIŠĆAVANJE OTPADNIH VODA
  - ISPUST PROČIŠĆENIH OTPADNIH VODA
  - CRPNA STANICA
  - VAŽNIJI SKUPNI UREDAJI ZA PROČIŠĆAVANJE OTPADNIH VODA (UPV) - ALTERNATIVNA LOKACIJA
- REGULACIJSKI I ZAŠTITNI SUSTAV**
- NASIPI (OBALOUTVRDE)
- MELIORACIJSKA ODVODNJA**
- OSNOVNA KANALSKA MREŽA
  - DETALJNA KANALSKA MREŽA
  - CRPNA STANICA VILJEVO
- GOSPODARENJE OTPADOM**
- MINI RECIKLAŽNO DVORIŠTE
  - RASHLADNI KONTEJNER ZA SKUPLJANJE OTPADA
  - ŽVOTINJSKO PORJEKLA

NAPOMENA: CIJELI PROSTOR OPĆINE JE LOVIŠTE

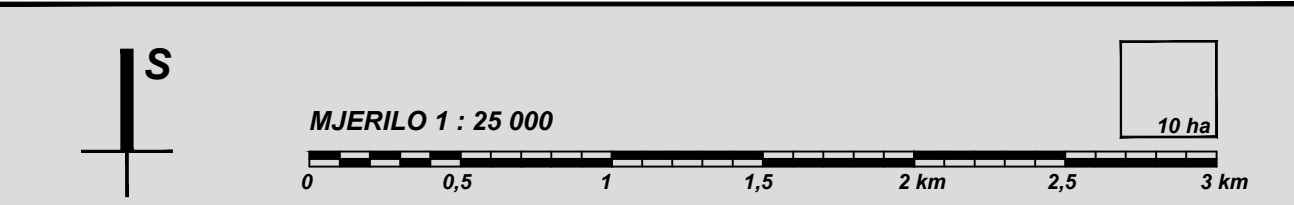

OSJEČKO - BARANJSKA ŽUPANIJA  
OPĆINA VILJEVO

Naziv prostornog plana: **II. IZMJENE I DOPUNE  
PROSTORNOG PLANA UREĐENJA OPĆINE VILJEVO**

Naziv kartografskog prikaza: **INFRASTRUKTURNI SUSTAVI  
ENERGETSKI I VODNOGOSPODARSKI SUSTAV**

Broj kartografskog prikaza:	2.B.	Mjerilo kartografskog prikaza:	1:25 000
Odluka Općinskog vijeća Općine Viljevo o izradi II. izmjena i dopuna PPUO Viljevo: "Službeni glasnik" Općine Viljevo broj 1/17 i 2/17		Odluka Općinskog vijeća Općine Viljevo o donošenju II. izmjena i dopuna PPUO Viljevo "Službeni glasnik" Općine Viljevo broj 3/17	
Javna rasprava objavljena je: "Glas Slavonije" od 26.06.2017. godine Ponovna javna rasprava objavljena je: "Glas Slavonije" od 18.09.2017. godine		Javni uvid održan od: 05.07. od 14.07.2017. godine Ponovni javni uvid održan od: 02.10. do 11.10.2017. godine	
Pečat tijela odgovornog za provođenje javne rasprave:		Odgovorna osoba za provođenje javne rasprave:	
M.P.		Tihomir HAJDUKOVIĆ	

Suglasnosti na plan:  
Javna ustanova Zavod za prostorno uređenje Osječko-baranjske županije, temeljem članka 107. Zakona o prostornom uređenju (NN 153/13 i 65/17), klasa: 350-01/17-01/5; urbroj: 2115/05-03-17-12 od 20. studenog 2017. godine

Pravna osoba koja je izradila plan:  
CPA CENTAR ZA PROSTORNO UREĐENJE I ARHITEKTURU D.O.O.

Pečat pravne osobe koja je izradila plan:

Odgovorna osoba:

M.P.

Tomislav DOLEČKI, dipl.ing.arh.

Pečat odgovornog voditelja izrade Nacrta prijedloga II. izmjena i dopuna PPUO Viljevo:

Odgovorni voditelj izrade Nacrta prijedloga plana II. izmjena i dopuna PPUO Viljevo:

M.P.

Tomislav DOLEČKI, dipl.ing.arh. ovlašten arhitekt urbanist

Stručni tim u izradi plana:  
1. Tomislav DOLEČKI, dipl.ing.arh.  
2. Neda KAMINSKI - KIRŠ, dipl.ing.arh.  
3. Dora DOLEČKI GLASINOVIĆ, dipl.ing.arh.  
4. mr.sc. Zrinka TADIĆ, dipl.ing.arh.

Suradnja u izradi plana:  
1. Igor GRUBIŠIĆ, dipl.ing.grad.  
2. Barbara VAJDIĆ, dipl.oec.  
3. Josip ŠTEFIČIĆ, dipl.iur.

Pečat Općinskog vijeća Općine Viljevo:

Predsjednica Općinskog vijeća Općine Viljevo:

M.P.

Monika FERETE

Istovjetnost prostornog plana s izvornikom ovjerava:

Pečat nadležnog tijela:

M.P.

(ime, prezime, potpis)